



ELABORATO PLANIMETRICO		Agenzia del Territorio	
Compilato da: Lorenzi Pier Paolo		CATASTO FABBRICATI	
Iscritto all'albo: Geometri		Ufficio Provinciale di Grosseto	
Prov. Livorno	N. 629		
Comune di Grosseto		Protocollo n. GR0090852 del 23/05/2011	
Sezione:	Foglio: 74	Particella: 15	Tipo Mappale n. del
Dimostrazione grafica dei subalterni			Scala 1 : 2000

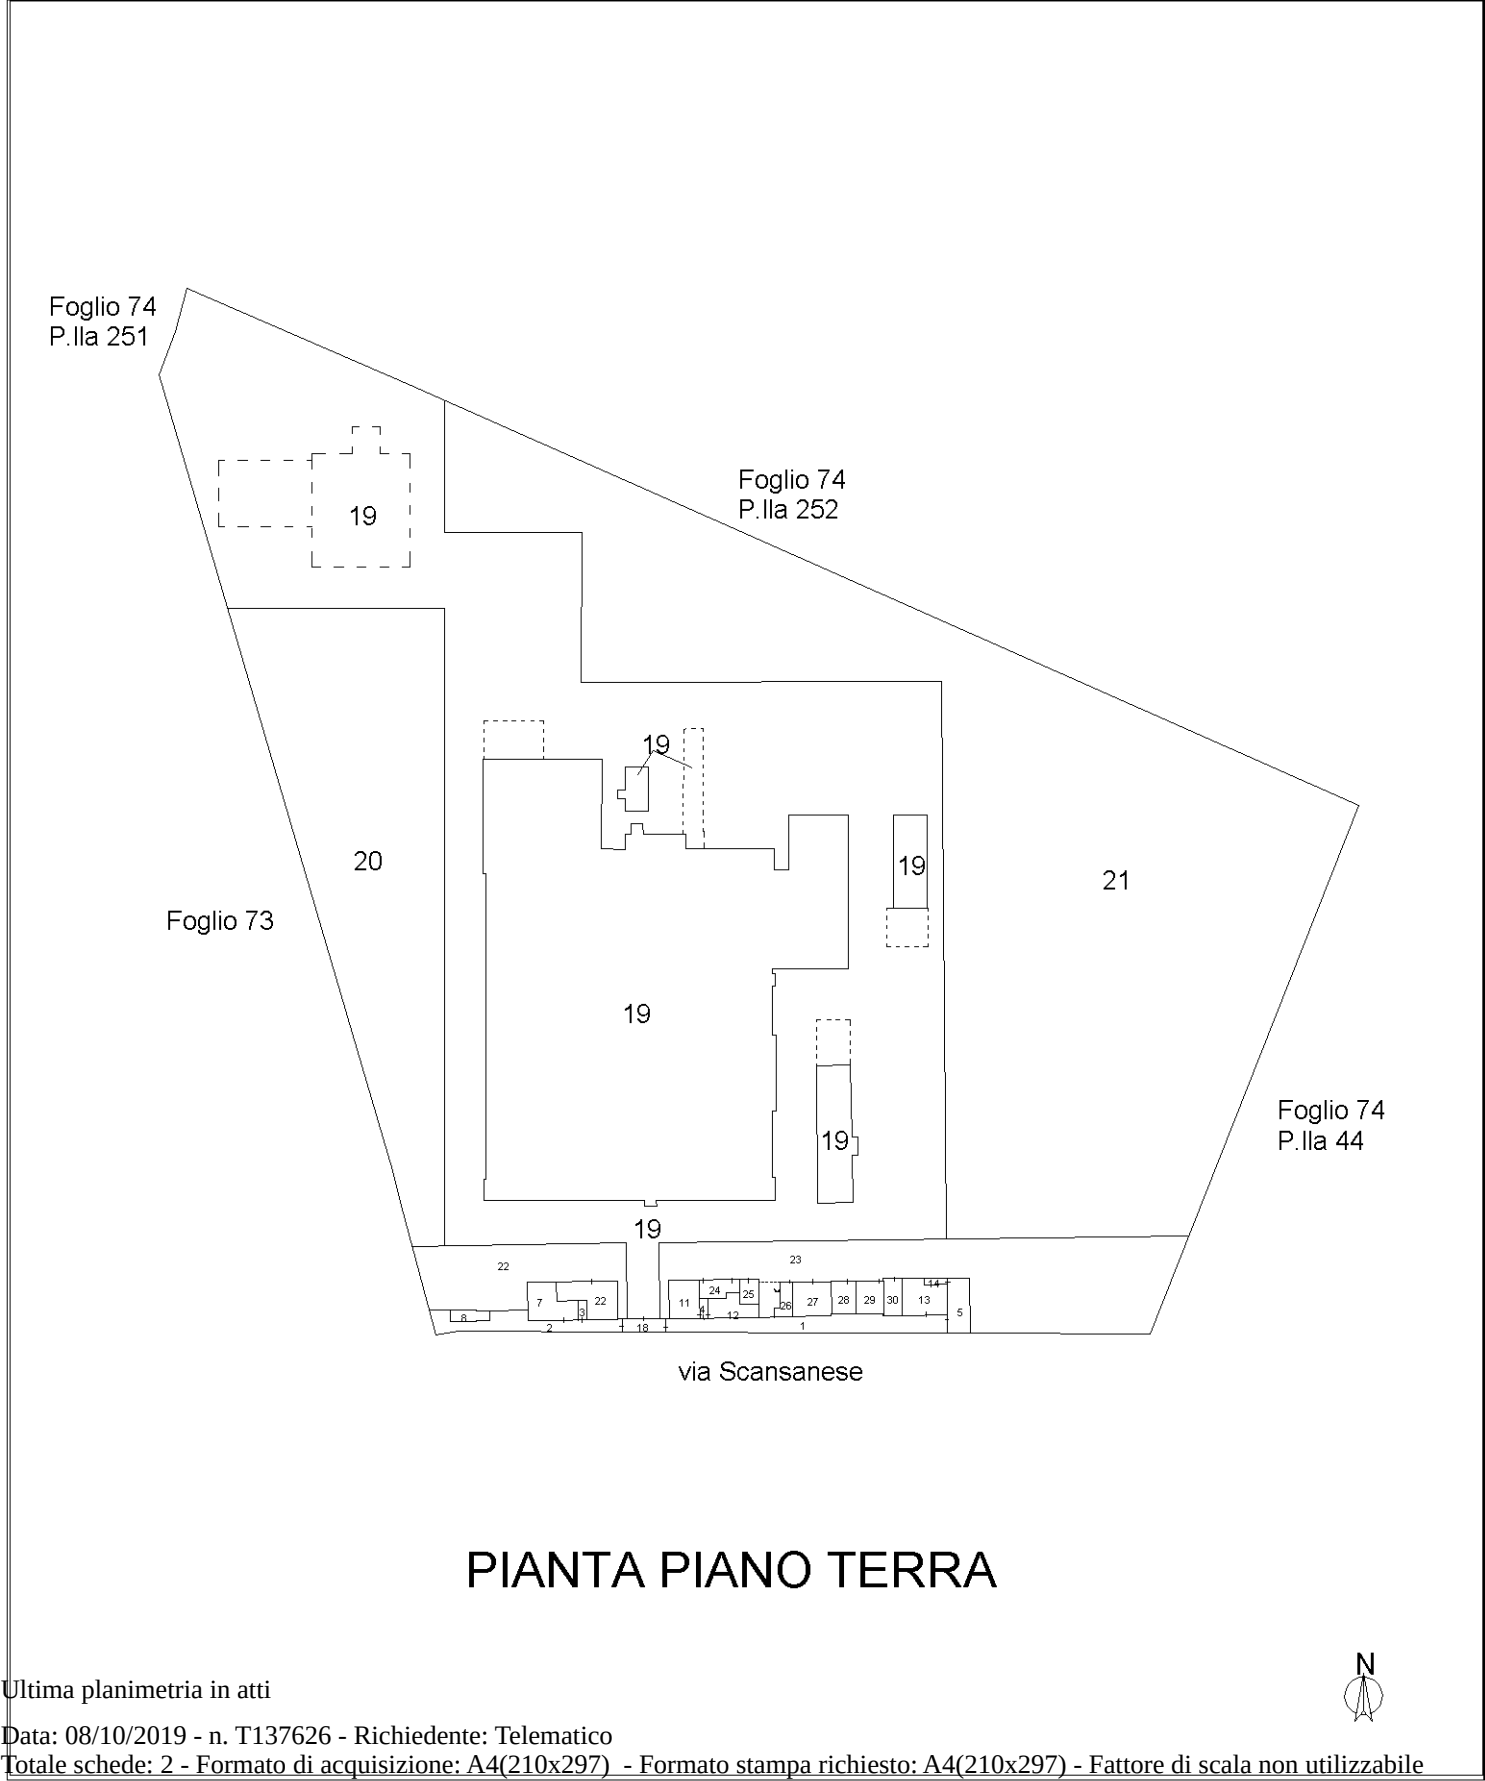



Ultima planimetria in atti

ELABORATO PLANIMETRICO		Agenzia del Territorio	
Compilato da: Lorenzi Pier Paolo		CATASTO FABBRICATI	
Iscritto all'albo: Geometri		Ufficio Provinciale di Grosseto	
Prov. Livorno	N. 629		
Comune di Grosseto		Protocollo n. GR0090852 del 23/05/2011	
Sezione:	Foglio: 74	Particella: 15	Tipo Mappale n. del
Dimostrazione grafica dei subalterni			Scala 1 : 1000

INGRANDIMENTO PIANO TERRA

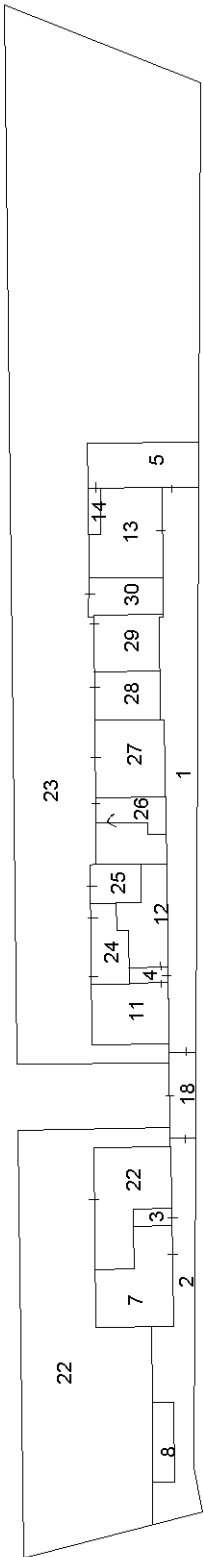

PIANTA PIANO TERRA

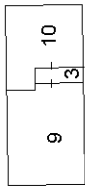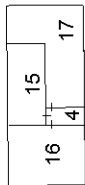

8

PIANTA PIANO PRIMO

