


Agenzia del Territorio
CATASTO FABBRICATI
Ufficio Provinciale di
Grosseto

Dichiarazione protocollo n. GR0090852 del 23/05/2011	
Planimetria di u.i.u. in Comune di Grosseto	
Via Scansanese	civ. 200
Identificativi Catastali:	Compilata da:
Sezione:	Lorenzi Pier Paolo
Foglio: 74	Iscritto all'albo:
Particella: 15	Geometri
Subalterno: 24	Prov. Livorno N. 629

Scheda n. 1 Scala 1:200

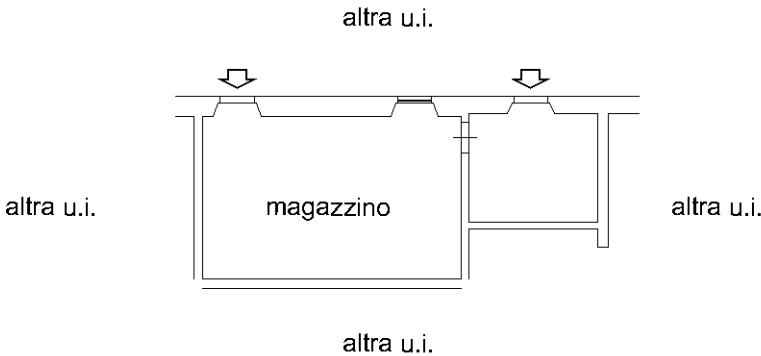

PIANTA PIANO TERRA
h = 3,05 m

