

**Agenzia del Territorio
CATASTO FABBRICATI
Ufficio Provinciale di
Grosseto**

Dichiarazione protocollo n. GR0090852 del 23/05/2011

Planimetria di u.i.u. in Comune di Grosseto

Via Scansanese

civ. 200

Identificativi Catastali:

Sezione:
Foglio: 74
Particella: 15
Subalterno: 26


Compilata da:
Lorenzi Pier Paolo
Iscritto all'albo:
Geometri

Prov. Livorno

N. 629

Scheda n. 1

Scala 1:200

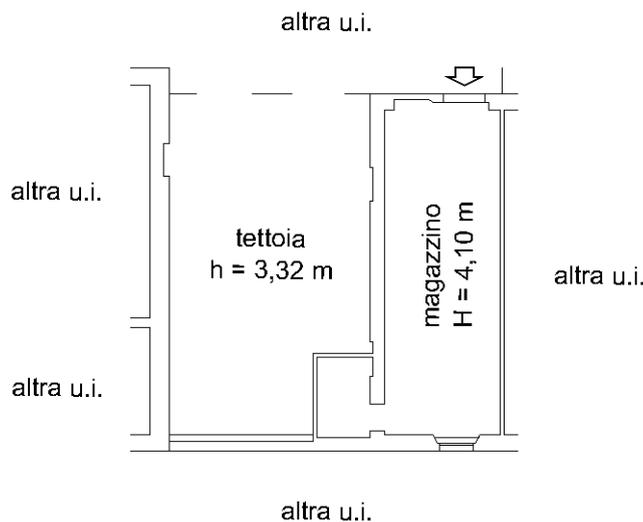

PIANTA PIANO TERRA

Ultima planimetria in atti



Catasto dei Fabbricati - Situazione al 08/10/2019 - Comune di GROSSETO (E202) - < Foglio: 74 - Particella: 15 - Subalterno: 26 >
VIA SCANSANESE n. 200 piano: T;